




stávající stav

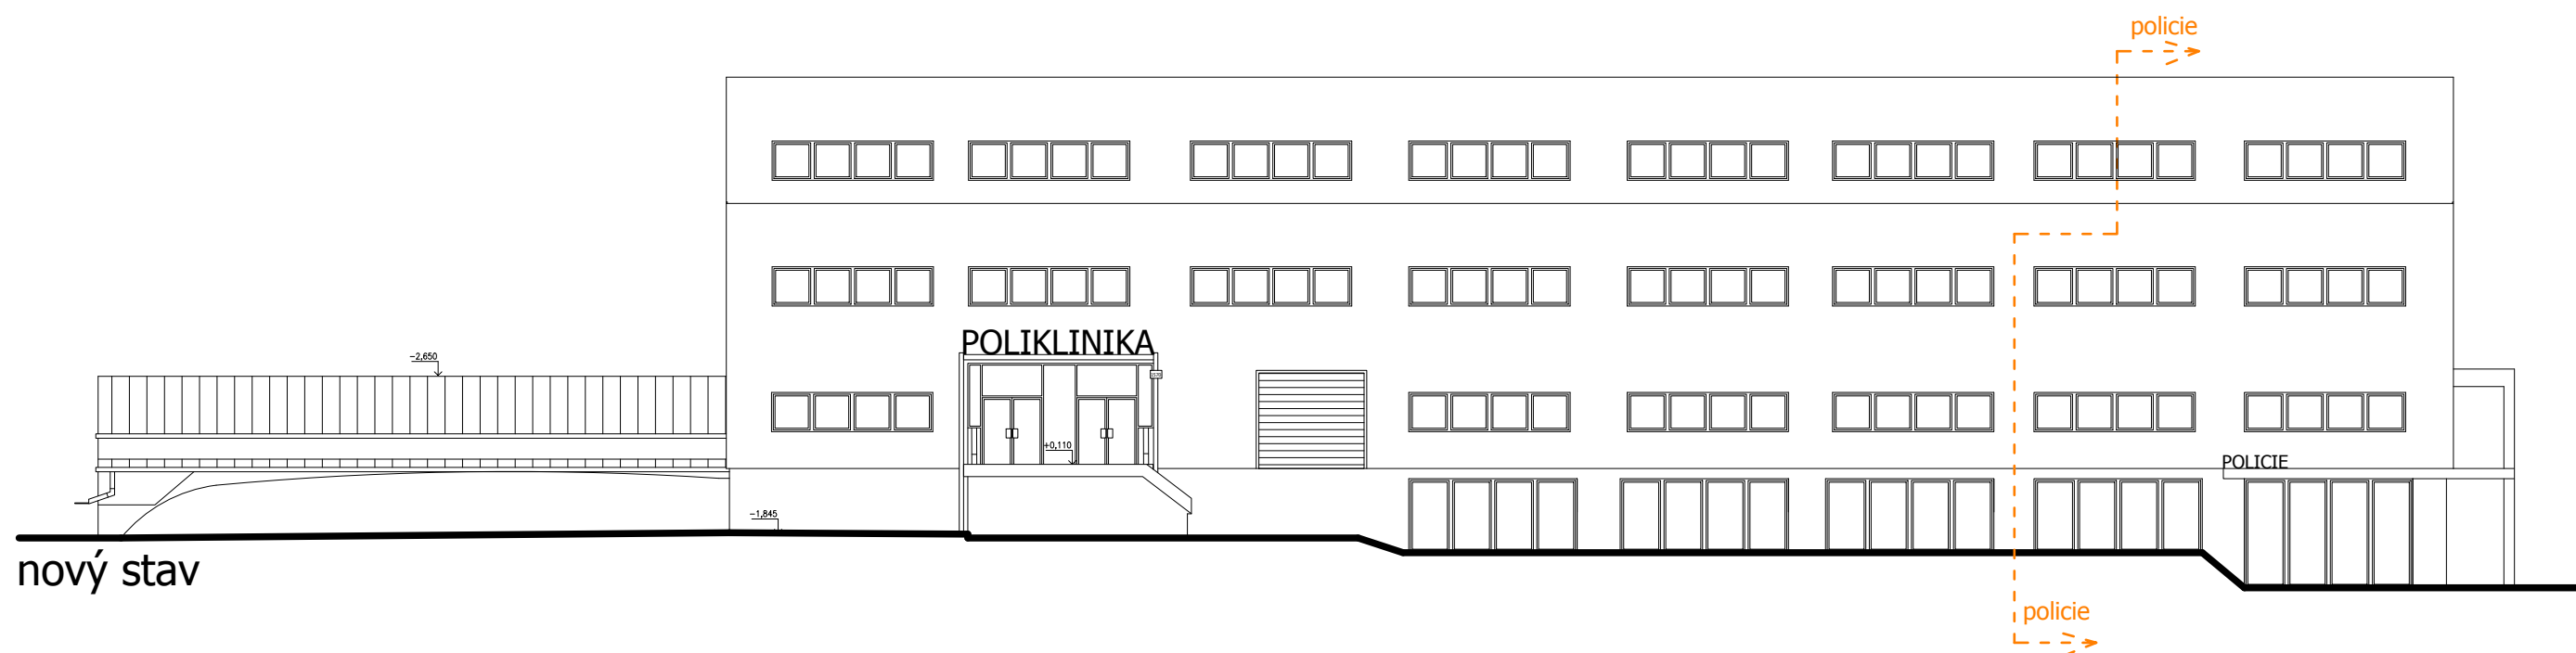

nový stav

Poliklinika MČ Praha 21
pohledy_HLAVNÍ VSTUPY
1:200